

ΕΦΗΜΕΡΙΣ ΤΗΣ ΚΥΒΕΡΝΗΣΕΩΣ
ΤΗΣ ΕΛΛΗΝΙΚΗΣ ΔΗΜΟΚΡΑΤΙΑΣ

ΑΘΗΝΑ 15 ΜΑΡΤΙΟΥ 1990	ΤΕΥΧΟΣ ΤΕΤΑΡΤΟ	ΑΡΙΘΜΟΣ ΦΥΛΛΟΥ 125

ΠΕΡΙΕΧΟΜΕΝΑ

ΠΟΛΕΟΔΟΜΙΑ

ΑΠΟΦΑΣΕΙΣ

ΑΝΑΚΟΙΝΩΣΕΙΣ

ΔΙΟΡΘΩΣΕΙΣ ΣΦΑΛΜΑΤΩΝ

ΠΟΛΕΟΔΟΜΙΑ

ΑΠΟΦΑΣΕΙΣ

Αριθ. 22848/953 (1)

Χαρακτηρισμός ως διατηρητέου του κτιρίου που βρίσκεται εντός του ρυμοτομικού σχεδίου του Δήμου Αθηναίων, επί της οδού Γερανίου αρ. 28, και καθορισμός ειδικών όρων και περιορισμών δόμησης αυτού.

Ο ΥΠΟΥΡΓΟΣ
ΠΕΡΙΒΑΛΛΟΝΤΟΣ, ΧΩΡΟΤΑΞΙΑΣ ΚΑΙ ΔΗΜ. ΕΡΓΩΝ

Έχοντας υπόψη:

1. Τις διατάξεις των άρθρων 3 και 4 (παρ. 2) του Ν. 1577/1985 «Γενικός Οικοδομικός Κανονισμός» (ΦΕΚ 210/Α'), όπως τροποποιήθηκε με τις διατάξεις του Ν. 1772/1988 «τροποποίηση διατάξεων του Ν. 1577/1985 «Γενικός Οικοδομικός Κανονισμός» και άλλες σχετικές διατάξεις» (ΦΕΚ 91/Α').

2. Την αριθ. Γ4δ/15883/1903/8.2.1988 κοινή απόφαση του Υπουργού Προεδρίας της Κυβερνήσεως και του Αναπληρωτή Υπουργού Περιβάλλοντος, Χωροταξίας και Δημοσίων Έργων (ΦΕΚ 142/Β').

3. Την από 20.5.1988 αιτολογική έκθεση της Δ/νσης Πολεοδομίας Σχεδιασμού Τμήμα Παραδοσιακών Οικισμών.

4. Το αριθ. 43478/4480/1988 έγγραφο της Δ/νσης Πολεοδομικού Σχεδιασμού και την παρέλευση άπρακτης της προθεσμίας που ορίζεται από τις διατάξεις του άρθρου 4 παρ. 2 του Ν. 1577/1985 (ΦΕΚ 210/Α'), για την υποβολή τυχόν αντιρρήσεων των ενδιαφερομένων, αποφασίζουμε:

1. Χαρακτηρίζεται ως διατηρητέο το κτίριο που βρίσκεται στην κεντρική περιοχή της Αθήνας εντός του ρυμοτομικού σχεδίου του Δήμου Αθηναίων επί της οδού Γερανίου αρ. 28 φερόμενο ως ιδιοκτησία της Εθνικής Τράπεζας της Ελλάδας, όπως φαίνεται σημειωμένο με μαύρη διαγράμμιση στο σχετικό πρωτότυπο τοπογραφικό διάγραμμα σε κλίμακα 1:1.000 που θεωρήθηκε από τον Προϊστάμενο της Δ/νσης Τοπογραφικών Εφαρμογών με την αριθ. 22848/1990 πράξη του, ακριβές αντίγραφο του οποίου αναρτάται στη Δ/νση Τοπογραφικών Εφαρμογών Τμήμα Αρχείου Σχεδίων του Υπουργείου Περιβάλλοντος, Χωροταξίας και Δημοσίων Έργων επί είκοσι (20) τουλάχιστον ημέρες από την επομένη της δημοσίευσης της παρούσας απόφασης στην Εφημερίδα της Κυβερνήσεως για να λάβουν γνώση οι ενδιαφερόμενοι.

2. Στο χαρακτηριζόμενο ως διατηρητέο κτίριο απαγορεύεται κάθε

αφαίρεση, αλλοίωση ή καταστροφή των επιμέρους αρχιτεκτονικών και διακοσμητικών στοιχείων του.

3. Επιτρέπεται η επισκευή, ο εκσυγχρονισμός των εγκαταστάσεων, η στατική ενίσχυση και η εσωτερική διαρρύθμιση του κτιρίου εφόσον δεν αλλοιώνεται ο γενικός αρχιτεκτονικός χαρακτήρας του.

4. Απαγορεύεται η τοποθέτηση φωτεινών επιγραφών ή διαφημίσεων στο χαρακτηριζόμενο ως διατηρητέο κτίριο. Επιτρέπονται μόνο οι περιορισμένων διαστάσεων επιγραφές που πληροφορούν για τυχόν χρήση των χώρων του κτιρίου.

5. Για οποιαδήποτε οικοδομική εργασία στο εξωτερικό και εσωτερικό του διατηρητέου κτιρίου καθώς και για την τοποθέτηση επιγραφών απαιτείται η έγκριση της Επιτροπής Πολεοδομικού και Αρχιτεκτονικού Ελέγχου (ΕΠΑΕ).

6. Η ισχύς της παρούσας απόφασης αρχίζει από τη δημοσίευσή της στην Εφημερίδα της Κυβερνήσεως.

Η απόφαση αυτή να δημοσιευτεί στην Εφημερίδα της Κυβερνήσεως.

Αθήνα, 19 Φεβρουαρίου 1990

Ο ΥΠΟΥΡΓΟΣ

ΚΩΣΤΑΣ Ι. ΛΙΑΣΚΑΣ

Αριθ. 22847/952 (2)

Χαρακτηρισμός ως διατηρητέου του κτιρίου που βρίσκεται εντός του ρυμοτομικού σχεδίου του Δήμου Αθηναίων, επί των οδών Ιπποκράτους αρ. 175 και Λασκάρεως, και καθορισμός ειδικών όρων και περιορισμών δόμησης.

Ο ΥΠΟΥΡΓΟΣ ΠΕΡΙΒΑΛΛΟΝΤΟΣ, ΧΩΡΟΤΑΞΙΑΣ ΚΑΙ ΔΗΜ. ΕΡΓΩΝ

Έχοντας υπόψη:

1. Τις διατάξεις των άρθρων 3 και 4 (παρ. 2) του Ν. 1577/1985 «Γενικός Οικοδομικός Κανονισμός» (ΦΕΚ 210/Α'), όπως τροποποιήθηκαν με το άρθρο 1 (παρ. 1 και 2) του Ν. 1772/1988 «τροποποίηση διατάξεων του Ν. 1577/1985 «Γενικός Οικοδομικός Κανονισμός» και άλλες σχετικές διατάξεις» (ΦΕΚ 91/Α').

2. Τις διατάξεις της αριθ. Γ4δ/15883/1903/8.2.1988 κοινής απόφασης του Υπουργού Προεδρίας της Κυβερνήσεως και του Αναπληρωτή Υπουργού Περιβάλλοντος, Χωροταξίας και Δημοσίων Έργων (ΦΕΚ 142/Β').

3. Την από 7.12.1989 αιτολογική έκθεση της Δ/νσης Πολεοδομικού Σχεδιασμού, Τμήμα Παραδοσιακών Οικισμών.

4. Την από 14.12.1989 (αριθ. πρωτ. 84322) σύμφωνη γνώμη των ενδιαφερομένων Διονυσίου Δανάλη και Σωφρονίας Δανάλη για τον χαρακτηρισμό ως διατηρητέου του παρακάτω κτιρίου, αποφασίζουμε:

1. Χαρακτηρίζεται ως διατηρητέο το κτίριο που βρίσκεται εντός του ρυμοτομικού σχεδίου του Δήμου Αθηναίων (Ν. Αττικής) και επί των οδών Ιπποκράτους αρ. 175 και Λασκάρεως, φερόμενο ως ιδιοκτησία Διονυσίου και Σωφρονίας Δανάλη, όπως φαίνεται σημειωμένο με μπλε διαγράμμιση στο σχετικό πρωτότυπο τοπογραφικό διάγραμμα σε κλίμακα 1:1.000,που θεωρήθηκε από τον Προϊστάμενο της Δ/νσης Τοπογραφικών Εφαρμογών με την αριθ. 22847/1990 πράξη του.

Ακριβές αντίγραφο του διαγράμματος αυτού θα είναι αναρτημένο στο Τμήμα Αρχείου Σχεδίων του Υπουργείου Περιβάλλοντος, Χωροταξίας και Δημοσίων Έργων στη Δ/νση Τοπογραφικών Εφαρμογών για είκοσι (20) ημέρες από την δημοσίευση της παρούσας απόφασης στην Εφημερίδα της Κυβερνήσεως.

2. Στο χαρακτηριζόμενο ως διατηρητέο κτίριο απαγορεύεται κάθε αφαίρεση, αλλοίωση ή καταστροφή των επιμέρους αρχιτεκτονικών και διακοσμητικών στοιχείων του.

3. Επιτρέπεται η επισκευή, ο εκσυγχρονισμός των εγκαταστάσεων, η ενίσχυση του φέροντα οργανισμού, η εσωτερική διαρρύθμιση καθώς και επεμβάσεις για λόγους στατικούς ή λειτουργικούς του διατηρητέου κτιρίου, εφόσον δεν αλλοιώνεται ο αρχιτεκτονικός χαρακτήρας του.

4. Απαγορεύεται η τοποθέτηση φωτεινών ή μη επιγραφών και διαφημίσεων στο χαρακτηριζόμενο ως διατηρητέο κτίριο. Επιτρέπεται μόνο η τοποθέτηση επιγραφών περιορισμένων διαστάσεων που πληροφορούν για την χρήση των χώρων του κτιρίου, ύστερα από έγκριση της Επιτροπής Πολεοδομικού και Αρχιτεκτονικού Ελέγχου (ΕΠΑΕ).

5. Για οποιαδήποτε οικοδομική εργασία στο εξωτερικό και εσωτερικό του διατηρητέου κτιρίου απαιτείται επίσης η έγκριση της (ΕΠΑΕ).

6. Η ισχύς της παρούσας απόφασης αρχίζει από τη δημοσίευσή της στην Εφημερίδα της Κυβερνήσεως.

Η απόφαση αυτή να δημοσιευτεί στην Εφημερίδα της Κυβερνήσεως.

Αθήνα, 19 Φεβρουαρίου 1990

Ο ΥΠΟΥΡΓΟΣ

ΚΩΣΤΑΣ Ι. ΛΙΑΣΚΑΣ

Αριθ. 22849/954 (3)

Χαρακτηρισμός ως διατηρητέων δύο (2) κτιρίων που βρίσκονται στην οδό Φυλής αρ. 59 και Φωκαίας του Δήμου Αθηναίων και καθορισμός ειδικών όρων και περιορισμών δόμησης αυτών.

Ο ΥΠΟΥΡΓΟΣ ΠΕΡΙΒΑΛΛΟΝΤΟΣ, ΧΩΡΟΤΑΞΙΑΣ ΚΑΙ ΔΗΜ. ΕΡΓΩΝ

Έχοντας υπόψη:

1. Τις διατάξεις των άρθρων 3 και 4 (παρ. 2) του Ν. 1577/1985 «Γενικός Οικοδομικός Κανονισμός» (ΦΕΚ 210/Α'), όπως τροποποιήθηκαν με το άρθρο 1 (παρ. 1 και 2) του Ν. 1772/1988 «τροποποίηση διατάξεων του Ν. 1577/1985 «Γενικός Οικοδομικός Κανονισμός» και άλλες σχετικές διατάξεις» (ΦΕΚ 91/Α').

2. Τις διατάξεις της αριθ. Γ4δ/15883/1903/8.2.1988 κοινής απόφασης του Υπουργού Προεδρίας της Κυβερνήσεως και του Αναπληρωτή Υπουργού Περιβάλλοντος, Χωροταξίας και Δημοσίων Έργων (ΦΕΚ 142/Β').

3. Την από 17.11.1989 αιτολογική έκθεση της Δ/νσης Πολεοδομικού Σχεδιασμού, Τμήμα Παραδοσιακών Οικισμών.

4. Την από 15.12.1989 και 11.1.1990 σύμφωνες γνώμες των ενδιαφερομένων Ανδρονίκης Λαδά - Ξανθοπούλου και του Ιδρύματος Ευριπίδη Κουτλίδη, αποφασίζουμε:

1. Χαρακτηρίζονται ως διατηρητέα τα κτίρια που βρίσκονται στην περιοχή Αχαρνών του Δήμου Αθηναίων (Ν. Αττικής) και επί των οδών: α) Φυλής 59 φερόμενο ως ιδιοκτησία Ανδρονίκης Λαδά-Ξανθοπούλου και β) Φυλής 59 και Φωκαίας 8, φερόμενο ως ιδιοκτησία του Ιδρύματος Ευριπίδη Κουτλίδη, όπως αυτά φαίνονται σημειωμένα με μαύρη διαγράμμιση στο σχετικό πρωτότυπο τοπογραφικό διάγραμμα σε κλίμακα 1:1.000,που θεωρήθηκε από τον Προϊστάμενο της Δ/νσης Τοπογραφικών Εφαρμογών με την αριθ. 22849/1990 πράξη του.

Ακριβές αντίγραφο του διαγράμματος αυτού θα είναι αναρτημένο για είκοσι (20) τουλάχιστον ημέρες από τη δημοσίευση της παρούσας απόφασης στην Εφημερίδα της Κυβερνήσεως στο Τμήμα Αρχείου Σχεδίων της Δ/νσης Τοπογραφικών Εφαρμογών του Υπουργείου Περιβάλλοντος, Χωροταξίας και Δημοσίων Έργων για να λάβουν γνώση οι ενδιαφερόμενοι.

2. Στα χαρακτηριζόμενα ως διατηρητέα κτίρια απαγορεύεται κάθε αφαίρεση, αλλοίωση ή καταστροφή των επιμέρους αρχιτεκτονικών και διακοσμητικών στοιχείων τους.

3. Επιτρέπεται η επισκευή, ο εκσυγχρονισμός των εγκαταστάσεων, η ενίσχυση του φέροντα οργανισμού, η εσωτερική διαρρύθμιση του κτιρίου καθώς και επεμβάσεις για λόγους λειτουργικούς, εφόσον δεν αλλοιώνεται ο αρχιτεκτονικός χαρακτήρας των διατηρητέων κτιρίων.

4. Αιτήσεις για προσθήκες αποστέλλονται από την Πολεοδομική Υπηρεσία στην αρμόδια Υπηρεσία του Υπουργείου Περιβάλλοντος, Χωροταξίας και Δημοσίων Έργων για ειδική ρύθμιση σύμφωνα με το άρθρο 4 του Ν. 1577/1985 περί ΓΟΚ εφόσον δεν παραβλάπτεται το διατηρητέο κτίριο.

5. Δεν επιτρέπεται η τοποθέτηση φωτεινών ή μη επιγραφών και διαφημίσεων στα διατηρητέα κτίρια. Επιτρέπεται μόνο η τοποθέτηση επιγραφών περιορισμένων διαστάσεων που πληροφορούν για την χρήση των χώρων των κτιρίων.

6. Για οποιαδήποτε επέμβαση στο εξωτερικό και εσωτερικό των διατηρητέων κτιρίων και στον περιβάλλοντα χώρο τους καθώς και για την τοποθέτηση επιγραφών, απαιτείται η έγκριση της Επιτροπής Πολεοδομικού και Αρχιτεκτονικού Ελέγχου (ΕΠΑΕ).

7. Η ισχύς της παρούσας απόφασης αρχίζει από τη δημοσίευσή της στην Εφημερίδα της Κυβερνήσεως.

Η απόφαση αυτή να δημοσιευτεί στην Εφημερίδα της Κυβερνήσεως.

Αθήνα, 19 Φεβρουαρίου 1990

Ο ΥΠΟΥΡΓΟΣ

ΚΩΣΤΑΣ Ι. ΛΙΑΣΚΑΣ

Αριθ. 22846/951 (4)

Χαρακτηρισμός ως διατηρητέου του κτιρίου που βρίσκεται στο κέντρο της Αθήνας επί της οδού Λυκείου 8 και καθορισμός ειδικών όρων και περιορισμών δόμησης.

Ο ΥΠΟΥΡΓΟΣ ΠΕΡΙΒΑΛΛΟΝΤΟΣ, ΧΩΡΟΤΑΞΙΑΣ ΚΑΙ ΔΗΜ. ΕΡΓΩΝ

Έχοντας υπόψη:

1. Τις διατάξεις των άρθρων 3 και 4 (παρ. 2) του Ν. 1577/1985 «Γενικός Οικοδομικός Κανονισμός» (ΦΕΚ 210/Α'), όπως τροποποιήθηκαν με το άρθρο 1 (παρ. 1 και 2) του Ν. 1772/1988 «τροποποίηση διατάξεων του Ν. 1577/1985 «Γενικός Οικοδομικός Κανονισμός» και άλλες σχετικές διατάξεις» (ΦΕΚ 91/Α').

2. Τις διατάξεις της αριθ. Γ4δ/15883/1903/8.2.1988 κοινή απόφαση του Υπουργού Προεδρίας της Κυβερνήσεως και του Αναπληρωτή Υπουργού Περιβάλλοντος, Χωροταξίας και Δημοσίων Έργων (ΦΕΚ 142/Β').

3. Την από 3.3.1988 αιτολογική έκθεση της Δ/νσης Παραδοσιακών Οικισμών και Περιβάλλοντος (Γ7), την οποία υιοθετεί η Δ/νση Πολεοδομικού Σχεδιασμού - Τμήμα Παραδοσιακών Οικισμών με το 373/Δ/89 σήμα της.

4. Το αριθ. 2050/ΑΣ2215/30.6.1988 έγγραφο της Δ/νσης Εθιμοτυπίας του Υπουργείου Εξωτερικών με συνημμένη την απάντηση της Ολλανδικής Πρεσβείας.

5. Την από 6.3.1989 εισήγηση της Δ/νσης Πολεοδομικού Σχεδιασμού, Τμήμα Παραδοσιακών Οικισμών, επί των προτάσεων των ενδιαφερομένων, αποφασίζουμε:

1. Χαρακτηρίζεται ως διατηρητέο το κτίριο που βρίσκεται στο κέντρο της Αθήνας επί της οδού Λυκείου 8, φερόμενο ως ιδιοκτησία της Ολλανδικής Πρεσβείας, όπως φαίνεται στο σχετικό πρωτότυπο τοπογραφικό διάγραμμα σε κλίμακα 1:1.000 που θεωρήθηκε από τον Προϊστάμενο της Δ/νσης Τοπογραφικών Εφαρμογών με την αριθ. 22846/1989 πράξη του.

Ακριβές αντίγραφο του διαγράμματος αυτού θα είναι αναρτημένο για 20 ημέρες τουλάχιστον στο Τμήμα Αρχείου Σχεδίων της Δ/νσης Τοπογραφικών Εφαρμογών του Υπουργείου Περιβάλλοντος, Χωροταξίας και Δημοσίων Έργων, οδός Πουλίου και Αμαλιάδος 17, για να λάβουν γνώση οι ενδιαφερόμενοι.

2. Στο χαρακτηριζόμενο ως διατηρητέο κτίριο απαγορεύεται κάθε αφαίρεση, αλλοίωση ή καταστροφή των επιμέρους αρχιτεκτονικών και διακοσμητικών στοιχείων της όψης του.

3. Επιτρέπεται η επισκευή, ο εκσυγχρονισμός των εγκαταστάσεων, η στατική ενίσχυση και η εσωτερική διαρρύθμιση (με νέο φέροντα οργανισμό), εφόσον δεν θίγονται τα διατηρητέα στοιχεία της όψης.

4. Επιτρέπεται:

α) η προσθήκη ενός (1) ορόφου στα ευρισκόμενα εκατέρωθεν του κτιρίου υπερυψωμένα ισόγεια τμήματα. Η προσθήκη δεξιά θα είναι της αυτής μορφολογίας του υπάρχοντος, ενώ αυτή του αριστερού σε υποχώρηση τμήματος θα έχει υάλινη μορφή.

β) Επιτρέπεται ακόμη η κατασκευή προσθήκης ενός (1) ορόφου σε εσοχή επί του κτιρίου την μορφή της οποίας θα καθορίσει η Επιτροπή Πολεοδομικού και Αρχιτεκτονικού Ελέγχου (ΕΠΑΕ).

5. Απαγορεύεται η τοποθέτηση φωτεινών ή μη επιγραφών και διαφημίσεων στο διατηρητέο κτίριο. Επιτρέπεται μόνο η τοποθέτηση επιγραφών περιορισμένων διαστάσεων που πληροφορούν για τυχόν χρήση των χώρων του κτιρίου.

6. Για κάθε οικοδομική εργασία καθώς και για την τοποθέτηση επιγραφών απαιτείται η έγκριση της Επιτροπής Πολεοδομικού και Αρχιτεκτονικού Ελέγχου (ΕΠΑΕ).

7. Η ισχύς της παρούσας απόφασης αρχίζει από τη δημοσίευσή της στην Εφημερίδα της Κυβερνήσεως.

Η απόφαση αυτή να δημοσιευτεί στην Εφημερίδα της Κυβερνήσεως.

Αθήνα, 19 Φεβρουαρίου 1990

Ο ΥΠΟΥΡΓΟΣ

ΚΩΣΤΑΣ Ι. ΛΙΑΣΚΑΣ

Αριθ. 22842/947 (5)

Χαρακτηρισμός ως διατηρητέου του κτιρίου που βρίσκεται στον οικισμό Βάμο του Δήμου Αποκορώνου (Ν. Χανίων) καθορισμός ειδικών όρων και περιορισμών δόμησης.

Ο ΥΠΟΥΡΓΟΣ ΠΕΡΙΒΑΛΛΟΝΤΟΣ, ΧΩΡΟΤΑΞΙΑΣ ΚΑΙ ΔΗΜ. ΕΡΓΩΝ

Έχοντας υπόψη:

1. Τις διατάξεις των άρθρων 3 και 4 (παρ. 2) του Ν. 1577/1985 «Γενικός Οικοδομικός Κανονισμός» (ΦΕΚ 210/Α'), όπως τροποποιήθηκαν με το άρθρο 1 (Παρ. 1 και 2) του Ν. 1772/1988 «τροποποίηση διατάξεων του Ν. 1577/1985 «Γενικός Οικοδομικός Κανονισμός» και άλλες σχετικές διατάξεις» (ΦΕΚ 91/Α').

2. Τις διατάξεις της αριθ. Γ4δ/15883/1903/8.2.1988 κοινή απόφαση του Υπουργού Προεδρίας της Κυβερνήσεως και του Αναπληρωτή Υπουργού Περιβάλλοντος, Χωροταξίας και Δημοσίων Έργων (ΦΕΚ 142/Β').

3. Την από 2.11.1988 αιτολογική έκθεση της Δ/νσης Πολεοδομίας Σχεδιασμού Τμήμα Παραδοσιακών Οικισμών.

4. Την από 13.12.1989 (αριθ. πρωτ. 84252) σύμφωνη γνώμη της ενδιαφερομένης Αργυρώς Παπαδάκη για τον χαρακτηρισμό ως διατηρητέου του παραπάνω κτιρίου, αποφασίζουμε:

1. Χαρακτηρίζεται ως διατηρητέο το κτίριο που βρίσκεται στον οικισμό Βάμο του Δήμου Αποκορώνου (Ν. Χανίων), φερόμενο ως ιδιοκτησία της Αργυρώς Παπαδάκη, όπως φαίνεται με μαύρη διαγράμμιση στο σχετικό πρωτότυπο τοπογραφικό διάγραμμα σε κλίμακα 1:100 που θεωρήθηκε από τον Προϊστάμενο της Δ/νσης Τοπογραφικών Εφαρμογών με την αριθ. 22842/1990 πράξη του.

Ακριβές αντίγραφο του διαγράμματος αυτού θα είναι αναρτημένο στο Τμήμα Αρχείου Σχεδίων του Υπουργείου Περιβάλλοντος Χωροταξίας και Δημοσίων Έργων στη Δ/νση Τοπογραφικών Εφαρμογών, για είκοσι (20) ημέρες από τη δημόσια δημοσίευση της παρούσας απόφασης στην Εφημερίδα της Κυβερνήσεως.

2. Στο χαρακτηριζόμενο ως διατηρητέο κτίριο απαγορεύεται κάθε αφαίρεση, αλλοίωση ή καταστροφή των επιμέρους αρχιτεκτονικών και διακοσμητικών στοιχείων του.

3. Επιτρέπεται η επισκευή, ο εκσυγχρονισμός των εγκαταστάσεων, η ενίσχυση του φέροντα οργανισμού, η εσωτερική διαρρύθμιση καθώς και επεμβάσεις για λόγους στατικούς ή λειτουργικούς του διατηρητέου κτιρίου, εφόσον δεν αλλοιώνεται ο αρχιτεκτονικός χαρακτήρας του.

4. Απαγορεύεται η τοποθέτηση φωτεινών ή μη επιγραφών και διαφημίσεων στο χαρακτηριζόμενο ως διατηρητέο κτίριο. Επιτρέπεται μόνο η τοποθέτηση επιγραφών περιορισμένων διαστάσεων που πληροφορούν για την χρήση των χώρων του κτιρίου, ύστερα από έγκριση της Επιτροπής Πολεοδομικού και Αρχιτεκτονικού Ελέγχου (ΕΠΑΕ).

5. Για κάθε οικοδομική εργασία καθώς και για την τοποθέτηση επιγραφών απαιτείται επίσης η έγκριση της ΕΠΑΕ.

6. Η ισχύς της παρούσας απόφασης αρχίζει από τη δημοσίευσή της στην Εφημερίδα της Κυβερνήσεως.

Η απόφαση αυτή να δημοσιευτεί στην Εφημερίδα της Κυβερνήσεως.

Αθήνα, 19 Φεβρουαρίου 1990

Ο ΥΠΟΥΡΓΟΣ

ΚΩΣΤΑΣ Ι. ΛΙΑΣΚΑΣ

Αριθ. 33398/1926/89 (6)

Χαρακτηρισμός της ιδιωτικής οδού Ιωάννου Καποδιστρίου στην Αυλώνα Αττικής ως προϋφισταμένης των διατάξεων του άρθρου 20 του Ν.Δ. 17.7.1923.

Ο ΝΟΜΑΡΧΗΣ ΑΝΑΤ. ΑΤΤΙΚΗΣ

Έχοντας υπόψη:

1. Τις διατάξεις της παρ. 4 του άρθρου 20 του από 17.7.1923 Ν.Δ/τος «περί σχεδίων πόλεων κ.λπ.».

2. Τις διατάξεις της παρ. 1 του άρθρου 5 του Ν.Δ/τος 1147/72 «περί διοικήσεως της Μείζονος Πρωτευούσης».

3. Τις διατάξεις του Ν.Δ/τος 532/1970 σε συνδυασμό με τις διατάξεις των υπ' αριθμ. 712/1970 και 198/1972, Β.Δ/των.

4. Τις διατάξεις του άρθρου 3 του υπ' αριθμ. 805/72 Β.Δ/τος «περί καθορισμού διατηρουμένων υπερ του Νομάρχου Αττικής αρμοδιοτήτων».

5. Τις διατάξεις της υπ' αριθ,. 5408/1214/14.3.85 κοινής απόφασης Νομάρχου Αττικής και Νομάρχου Ανατ. Αττικής «περί καθορισμού

αρμοδιοτήτων».

6. Την από 9.9.88 αίτηση του Δημητρίου Χριστοφόρου με την οποία ζητά τον χαρακτηρισμό της ιδιωτικής οδού Ιωάννου Καποδιστρίου στην Αυλώνα Αττικής σαν προϋφισταμένη πριν από το έτος 1923.

7. Τα υπ' αριθμ. 15023/1986 - 2575/1966 - 466/1929 - 22720/1981 - 4723/1968 - 188/1988, 6716/1940 - 91/1924 - 10719/1978 και 797/1898 συμβόλαια.

8. Την υπ' αριθμ. 5/1/1.2.90 γνωμοδότηση του ΣΧΟΠ Νομ. Α.Α.

9. Το τοπογραφικό διάγραμμα του μηχανικού Νικολάου Λωρίδα στο οποίο σημειώνεται με κόκκινη γραμμή η εν λόγω οδός, αποφασίζουμε:

Χαρακτηρίζουμε την ιδιωτική οδό Ιωάννου Καποδιστρίου στην Αυλώνα Αττικής στο ΟΤ2 όπως φαίνεται στο ανωτέρω διάγραμμα, σαν νόμιμα υφισταμένη πριν από το έτος 1923.

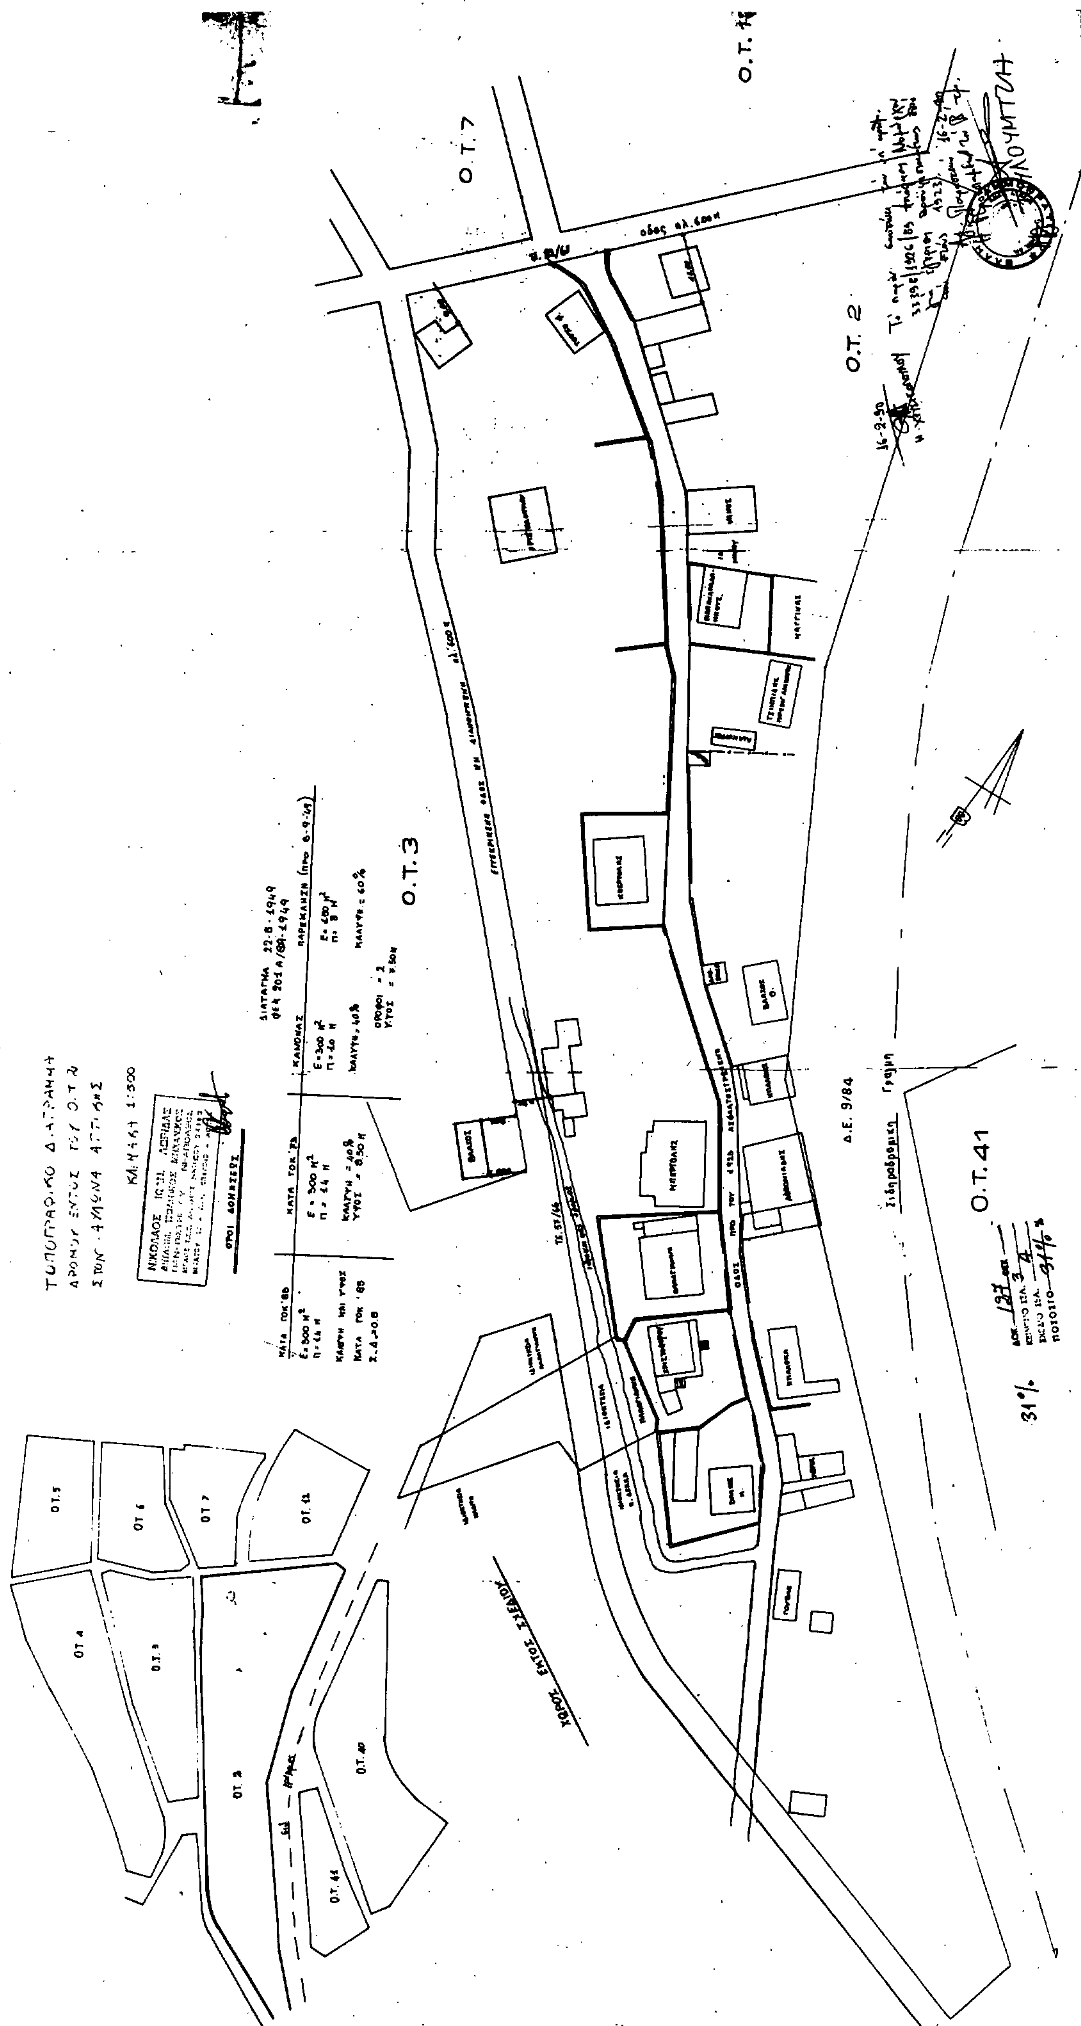
Η ισχύς της παραπάνω αρχίζει από την ημέρα της δημοσιεύσεώς της στην Εφημερίδα της Κυβερνήσεως.

Ακριβές αντίγραφο του πρωτοτύπου σχεδιαγράμματος που την συνοδεύει (1 τοπογραφικό σε κλίμακα 1:500) θα αναρτηθεί στο κτίριο της Δ/νσης Πολ/μίας Τμήμα Τοπογραφικό 2ος όροφος για ένα 15νθήμερο στον πίνακα ανακοινώσεων.

Η απόφαση αυτή να δημοσιευθεί στην Εφημερίδα της Κυβερνήσεως.

Αγία Παρασκευή, 22 Φεβρουαρίου 1990

Ο Νομάρχης
ΧΡ. ΓΟΥΛΑΣ


Ο.Τ.7
Ο.Τ.2
Ο.Τ.3
Ο.Τ.41
31%

Αριθ. 4931/910/89 (7)

Τροποποίηση ρυμοτομικού σχεδίου Ν. Ιωνίας στο ΟΤ 111 για τον χαρακτηρισμό της οδού 'Αλυος ως πεζόδρομου.

Ο ΝΟΜΑΡΧΗΣ ΑΝΑΤ. ΑΤΤΙΚΗΣ

Έχοντας υπόψη:

1. Τις διατάξεις του από 17.7.1923 Ν.Δ. «περί σχεδίων πόλεων και χωμών του Κράτους», όπως τροποποιήθηκε και συμπληρώθηκε μεταγενέστερα.

2. Τις διατάξεις του Ν. 3200/55 «περί διοικητικής αποκεντρώσεως», όπως τροποποιήθηκαν και συμπληρώθηκαν μεταγενέστερα με το Ν.Δ. 532/70.

3. Τις διατάξεις του Α.Ν. 314/68, όπως τροποποιήθηκαν και συμπληρώθηκαν με το Ν.Δ. 1018/71.

4. Τις διατάξεις του Π.Δ. 183 «περί εγκρίσεως τροποποιήσεων σχεδίων πόλεων».

5. Την απόφαση 140/88 του Δημοτικού Συμβουλίου Ν. Ιωνίας.

6. Τα πρακτικά 5 της συνεδρίας 4 της 25.1.90 του ΣΧΟΠ Αν. Αττικής, αποφασίζουμε:

Εγκρίνουμε την τροποποίηση του ρυμοτομικού σχεδίου Ν. Ιωνίας και τον χαρακτηρισμό της εγκεκριμένης οδού 'Αλυος ως πεζόδρομου όπως φαίνεται στο συνημμένο τοπογραφικό διάγραμμα.

Τα διαγράμματα που συνοδεύουν την παρούσα απόφαση θα αναρτηθούν για 15 ημέρες στα γραφεία της Δ/νσης Πολ/μίας 2ος όροφος Γούναρη 60 Αγ. Παρασκευή από την δημοσίευση της απόφασης σε ΦΕΚ.

Η απόφαση αυτή να δημοσιευθεί στην Εφημερίδα της Κυβερνήσεως.

Αγία Παρασκευή, 1 Μαρτίου 1990

Ο Νομάρχης
ΧΡ. ΓΟΥΛΑΣ

Αριθ. 19112/528/89 (8)

Τροποποίηση ρυμοτομικού σχεδίου στην οδό Πλαπούτα και μεταξύ των Ο.Τ. 192 Δ. Μεταμόρφωσης.

Ο ΝΟΜΑΡΧΗΣ ΑΝΑΤ. ΑΤΤΙΚΗΣ

Έχοντας υπόψη:

1. Τις διατάξεις του από 17.7.1923 Ν.Δ. «περί σχεδίων πόλεων και χωμών του Κράτους», όπως τροποποιήθηκε και συμπληρώθηκε μεταγενέστερα.

2. Τις διατάξεις του Ν. 3200/55 «περί διοικητικής αποκεντρώσεως», όπως τροποποιήθηκαν και συμπληρώθηκαν μεταγενέστερα με το Ν.Δ. 532/70.

3. Τις διατάξεις του Α.Ν. 314/68, όπως τροποποιήθηκαν και συμπληρώθηκαν με το Ν.Δ. 1018/71.

4. Τις διατάξεις του Π.Δ. 183/86 ΦΕΚ 70 «περί εγκρίσεως τροποποιήσεων σχεδίων πόλεων».

5. Την απόφαση 16/88 του Δημοτικού Συμβουλίου Μεταμόρφωσης.

6. Τα πρακτικά 34 της συνεδρίασης 5 του ΣΧΟΠ Αν. Αττικής της 1.2.90, αποφασίζουμε:

Εγκρίνουμε την τροποποίηση του ρυμοτομικού σχεδίου.

Την τροποποίηση του εγκεκριμένου ρυμοτομικού σχεδίου Δήμου Μεταμόρφωσης ήτοι: την δέσμευση και τον χαρακτηρισμό του ΟΤ 192 σε πράσινο και την επιπλέον κατάργηση του δρόμου μεταξύ των ΟΤ 191 και 192 για την ενοποίησή τους σε χώρο πλατείας - πρασίνου. Το ενοποιημένο ΟΤ ονομάζεται ΟΤ 191 - 192, όπως φαίνεται στο συνημμένο τοπογραφικό διάγραμμα.

Τα διαγράμματα που συνοδεύουν την παρούσα απόφαση θα αναρτηθούν για 15 ημέρες στα γραφεία της Δ/νσης Πολ/μίας 2ος όροφος Γούναρη 60 Αγ. Παρασκευή από την δημοσίευση της απόφασης σε ΦΕΚ.

Η απόφαση αυτή να δημοσιευθεί στην Εφημερίδα της Κυβερνήσεως.

Αγία Παρασκευή, 2 Μαρτίου 1990

Ο Νομάρχης
ΧΡ. ΓΟΥΛΑΣ

Αριθ. 27029/809/89 (9)

Αναστολή εκδόσεως οικοδομικών αδειών επί τρίμηνο στα ΟΤ 395 - 363 περιοχής Λυκότρυπας Γεροβουνίου Δ. Αχαρνών.

Ο ΝΟΜΑΡΧΗΣ ΑΝΑΤ. ΑΤΤΙΚΗΣ

Έχοντας υπόψη:

1. Τις διατάξεις του από 17.7.1923 Ν.Δ. «περί σχεδίων πόλεων και χωμών του Κράτους», όπως τροποποιήθηκε και συμπληρώθηκε μεταγενέστερα.

2. Τις διατάξεις του Ν. 3200/55 «περί διοικητικής αποκεντρώσεως», όπως τροποποιήθηκαν και συμπληρώθηκαν μεταγενέστερα με το Ν.Δ. 532/70.

3. Τις διατάξεις του Α.Ν. 314/68, όπως τροποποιήθηκαν και συμπληρώθηκαν με το Ν.Δ. 1018/71.

4. Τις διατάξεις του Π.Δ. 183/86 ΦΕΚ 70 «περί εγκρίσεως τροποποιήσεων σχεδίων πόλεων».

5. Την απόφαση 6 της συνεδρίας 4 του ΣΧΟΠ Ανατ. Αττικής της 25.1.90, αποφασίζουμε:

Εγκρίνουμε την αναστολή εκδόσεως οικοδομικών αδειών επί τρίμηνο στα ΟΤ 395-363 περιοχής Λυκότρυπας Γεροβουνίου.

Η απόφαση αυτή να δημοσιευθεί στην Εφημερίδα της Κυβερνήσεως.

Αγία Παρασκευή, 2 Μαρτίου 1990

Ο Νομάρχης
ΧΡ. ΓΟΥΛΑΣ

Αριθ. 5593/460/89 (10)

Τροποποίηση ρυμοτομικού σχεδίου της Κοινότητας Λυκόβρυσης στο ΟΤ 123 και 124 Α.

Ο ΝΟΜΑΡΧΗΣ ΑΝΑΤ. ΑΤΤΙΚΗΣ

Έχοντας υπόψη:

1. Τις διατάξεις του από 17.7.1923 Ν.Δ. «περί σχεδίων πόλεων και χωμών του Κράτους», όπως τροποποιήθηκε και συμπληρώθηκε μεταγενέστερα.

2. Τις διατάξεις του Ν. 3200/55 «περί διοικητικής αποκεντρώσεως», όπως τροποποιήθηκαν και συμπληρώθηκαν μεταγενέστερα με το Ν.Δ. 532/70.

3. Τις διατάξεις του Α.Ν. 314/68, όπως τροποποιήθηκαν και συμπληρώθηκαν με το Ν.Δ. 1018/71.

4. Τις διατάξεις του Π.Δ. 183 «περί εγκρίσεως τροποποιήσεων σχεδίων πόλεων».

5. Την απόφαση 171/88 του Κοινοτικού Συμβουλίου της Λυκόβρυσης.

6. Το πρακτικό της 25.1.90 της 4ης συνεδρίας πράξη 16η του ΣΧΟΠ, αποφασίζουμε:

Εγκρίνουμε την τροποποίηση του ρυμοτομικού σχεδίου, με την ενοποίηση των ΟΤ 123 και 124 Α και την κατάργηση της μεταξύ αυτών ανωνύμου οδού, όπως φαίνεται στο σχέδιο που συνοδεύει την εισήγηση.

Η απόφαση αυτή να δημοσιευθεί στην Εφημερίδα της Κυβερνήσεως.

Αγία Παρασκευή, 2 Μαρτίου 1990

Ο Νομάρχης
ΧΡ. ΓΟΥΛΑΣ

Αριθ. 29677/859/89 (11)

Τροποποίηση ρυμοτομικού σχεδίου με την αναστολή έκδοσης οικοδομικών αδειών για τρεις (3) μήνες στα ΟΤ 474 - 475 - 476 - 477 - 478 - 479 και 481 του Δ. Πεύκης.

Ο ΝΟΜΑΡΧΗΣ ΑΝΑΤ. ΑΤΤΙΚΗΣ

Έχοντας υπόψη:

1. Τις διατάξεις του από 17.7.1923 Ν.Δ. «περί σχεδίων πόλεων και χωμών του Κράτους», όπως τροποποιήθηκε και συμπληρώθηκε μεταγενέστερα.

2. Τις διατάξεις του Ν. 3200/55 «περί διοικητικής αποκεντρώσεως», όπως τροποποιήθηκαν και συμπληρώθηκαν μεταγενέστερα με το Ν.Δ. 532/70.

3. Τις διατάξεις του Α.Ν. 314/68, όπως τροποποιήθηκαν και συμπληρώθηκαν με το Ν.Δ. 1018/71.

4. Τις διατάξεις του Π.Δ. 183 «περί εγκρίσεως τροποποιήσεων σχεδίων πόλεων».

5. Την απόφαση 160/89 του Δήμου Πεύχης.

6. Το πρακτικό της 25.1.90 (Συνεδρία 4η πράξη 12η), αποφασίζουμε:

Εγκρίνουμε την τροποποίηση του ρυμοτομικού σχεδίου, για την αναστολή έκδοσης οικοδομικών αδειών για τρεις (3) μήνες στο ΟΤ 474 - 475 - 476 - 477 - 478 - 479 και 481 του Δήμου Πεύχης.

Η απόφαση αυτή να δημοσιευθεί στην Εφημερίδα της Κυβερνήσεως.

Αγία Παρασκευή, 2 Μαρτίου 1990

Ο Νομάρχης
ΧΡ. ΓΟΥΛΑΣ

Αριθ. οικ. 318 Σχ. 4012/89 (12)

Τροποποίηση σχεδίου πόλεως Ζαχάρως οδός Διαμαντοπούλου Ν. Ηλείας.

Ο ΝΟΜΑΡΧΗΣ ΗΛΕΙΑΣ

Έχοντας υπόψη:

1. Τις διατάξεις του από 17.7.1923 Ν.Δ. «περί σχεδίων πόλεων και κωμών του κράτους», όπως τροποποιήθηκε και συμπληρώθηκε μεταγενέστερα.

2. Τις διατάξεις του Ν. 3200/55 «περί διοικητικής αποκεντρώσεως», όπως τροποποιήθηκαν και συμπληρώθηκαν μεταγενέστερα με το Ν.Δ. 532/70.

3. Τις διατάξεις του Α.Ν. 314/68 όπως τροποποιήθηκαν και συμπληρώθηκαν με το Ν.Δ. 1018/71.

4. Τις διατάξεις του Β.Δ/τος 712/70 «περί καθορισμού των διατηρουμένων αρμοδιοτήτων του Υπουργού Δημοσίων Έργων», που εκδόθηκε κατόπιν του 532/70 Ν.Δ/τος όπως μετά τροποποιήθηκαν και συμπληρώθηκαν με τα Β.Δ/τα 677/71 και 198/72.

5. Τις διατάξεις του Ν. 1032/80 «περί συστάσεως Υ.Χ.Ο.Π.».

6. Τις διατάξεις του Ν. 1337/83 «περί επεκτάσεως πολεοδομικών σχεδίων».

7. Τις διατάξεις του Ν. 1577/85 ΦΕΚ 210Α'/18.12.85 «περί Γ.Ο.Κ.».

8. Τις διατάξεις του Ν. 1558/85 ΦΕΚ 137Α/26.7.85 «Κυβέρνηση και Κυβερνητικά όργανα».

9. Τις διατάξεις του Π.Δ/τος 183/86 ΦΕΚ 70Α/5.6.86 και τις εγκ. 117/20.6.86 και 119/1.7.86 του Υ.ΠΕ.ΧΩ.Δ.Ε. «Σχετικά με έγκριση τροποποιήσεων και καθορισμού όρων δόμησης από τους Νομάρχες».

10. Το αριθ. 31907/8.8.1939 Δ/γμα ΦΕΚ 328/17.8.1939 με το οποίο εγκρίθηκε το ρυμοτομικό σχέδιο Ζαχάρως.

11. Τις αριθ. 79/89 και 83/89 Αποφάσεις του Δημοτικού Συμβουλίου Ζαχάρως με τις οποίες προτείνεται η εν θέματι τροποποίησης.

12. Το από 10.8.89 τοπογραφικό διάγραμμα με το απόσπασμα σχεδίου της περιοχής, που υπογράφει ο τοπογράφος Μηχανικός Κων/νος Φουρλής και απεικονίζει την υπό κατάργηση οδό με τα στοιχεία ΖΗΚ-ΘΙΓ, και την υπό διατήρηση οδό Διαμαντοπούλου με τα στοιχεία ΔΚ - ΗΖΑΒΓ.

13. Την πολεοδομική μελέτη του Δήμου Ζαχάρως που έχει συνταχθεί από την ομάδα της ΕΠΑ με την οποία καταργείται ο δρόμος του σχεδίου πόλεως και διατηρείται η οδός Διαμαντοπούλου.

14. Την σύμφωνη γνώμη του Συμβουλίου ΧΟΠ που διατυπώθηκε στο αριθ. 1/90 πρακτικό αυτού θέμα, αποφασίζουμε:

Εγκρίνουμε την τροποποίηση του σχεδίου πόλεως Ζαχάρως, καταργούμε την οδό του σχεδίου πόλεως με τα στοιχεία ΖΗΚ - ΘΙΓ και διατηρούμε την οδό Διαμαντοπούλου με τα στοιχεία ΔΚ - ΗΖΑΒΓ, όπως λεπτομερώς απεικονίζεται στο τοπογραφικό που συνοδεύει την Απόφασή μας αυτή και αποτελεί παράρτημά της.

Η απόφαση αυτή, που ισχύει από την δημοσίευσή της, να δημοσιευθεί στην Εφημερίδα της Κυβερνήσεως και το σχέδιο που την συνοδεύει θα αναρτηθεί στο κτίριο της πολεοδομίας επί 15 ημέρες μετά την δημοσίευση.

Πύργος, 7 Φεβρουαρίου 1990

Ο Νομάρχης
ΘΕΟΔΩΡΟΣ ΚΑΡΑΜΠΕΛΑΣ

Αριθ. 17262 (13)

Αναστολή οικοδομικών εργασιών στο Ο.Τ. 159 της περιοχής 92, μεταξύ των οδών Νιρβάνα, Πρετεντέρη, Κουρμούλη και Μηλιαράκη.

ΤΟ ΔΗΜΟΤΙΚΟ ΣΥΜΒΟΥΛΙΟ ΑΘΗΝΑΙΩΝ
(Συνεδρίαση 25 της 22ας Ιανουαρίου 1990)

Αφού έλαβε υπόψη:

1. Τις διατάξεις των άρθρων 8 και 85Α, του από 17.7.23 Ν.Δ/γματος, όπως συμπληρώθηκε με το άρθρο 1 του Ν. 551/77 (ΦΕΚ 68Α).

2. Το από 29.12.1986 Π.Δ. (ΦΕΚ 16/21.1.87, τεύχος Δ) και ειδικότερα το άρθρο 1 παρ. 1 σχετικά με την αρμοδιότητα επιβολής από το Δημοτικό Συμβούλιο του Δήμου Αθηναίων αναστολής εκδόσεως οικοδομικών αδειών.

3. Τη με αρ. 3/16.1.90 απόφαση του 5ου Δ/σματος.

4. Ολόκληρο το σχετικό φάκελο και μετά τη συζήτηση που έγινε, αποφασίζει:

Εγκρίνει την αναστολή οικοδομικών εργασιών στο Ο.Τ. 159 της περιοχής 92, μεταξύ των οδών Νιρβάνα, Πρετεντέρη, Κουρμούλη και Μηλιαράκη προχειμένου να ολοκληρωθεί η διαδικασία τροποποίησης του εγκεχριμένου ρυμοτομικού σχεδίου, με χαρακτηρισμό τμήματος του Ο.Τ. εμβαδού 2.116τ.μ. πρώην ιδιοκτησίας της «Πειραϊκής Ορυχαλκουργίας», ως χώρου σχολείου.

Η ισχύς αυτής της απόφασης αρχίζει από τη δημοσίευσή της στην Εφημερίδα της Κυβερνήσεως.

Η Πρόεδρος
ΕΥΑΓΓΕΛΙΔΟΥ ΕΛΛΗ

Αριθ. 17885 (14)

Αναστολή χορήγησης οικοδομικών αδειών, για ένα χρόνο, στο Ο.Τ. 26, περιοχής 69, μεταξύ των οδών Ελ. Βενιζέλου Τιμ. Φιλήμονος, Συήνης και Μιχ. Μελά.

ΤΟ ΔΗΜΟΤΙΚΟ ΣΥΜΒΟΥΛΙΟ ΑΘΗΝΑΙΩΝ
(Συνεδρίαση 4η της 19ης Φεβρουαρίου 1990)

Αφού έλαβε υπόψη:

1. Τις διατάξεις των άρθρων 8 και 85Α, του από 17.7.23 Ν.Δ/γματος, όπως συμπληρώθηκε με το άρθρο 1 του Ν. 551/77 (ΦΕΚ 68Α).

2. Το από 29.12.1986 Π.Δ. (ΦΕΚ 16/21.1.87, τεύχος Δ) και ειδικότερα το άρθρο 1 παρ. 1 σχετικά με την αρμοδιότητα επιβολής από το Δημοτικό Συμβούλιο του Δήμου Αθηναίων αναστολής εκδόσεως οικοδομικών αδειών.

3. Το με αρ. πρωτ. 11043/245/90 Δημαρχιακό έγγραφο.

4. Ολόκληρο το σχετικό φάκελο και μετά τη συζήτηση που έγινε, αποφασίζει:

Εγκρίνει την αναστολή χορήγησης οικοδομικών αδειών, για ένα χρόνο, στο Ο.Τ. 26, περιοχής 69, μεταξύ των οδών Ελ. Βενιζέλου Τιμ. Φιλήμονος, Συήνης και Μιχ. Μελά, προκειμένου να μην μεταβληθεί η σημερινή κατάσταση έως ότου ολοκληρωθεί η διαδικασία τροποποίησης του εγκεχριμένου ρυμοτομικού σχεδίου, με χαρακτηρισμό του χώρου ως χώρου πρασίνου.

Η ισχύς αυτής της απόφασης αρχίζει από τη δημοσίευσή της στην Εφημερίδα της Κυβερνήσεως.

Η Πρόεδρος
ΕΥΑΓΓΕΛΙΔΟΥ ΕΛΛΗ

ΑΝΑΚΟΙΝΩΣΕΙΣ

Αριθ. 3433 (15)

Ανακοίνωση παρακατάθεσης αποζημίωσης υπερ των εικαζομένων δικαιούχων: 1) Αικατερίνης συζ. Κυριάκου Αγγειοπλάστου, 2) Ολυμπίας Αγγειοπλάστου Φωτιάδου και 3) Γεωργίου Αγγειοπλάστη του Κυριάκου για ρυμοτομούμενη ιδιοκτησία τους προς διάνοιξη της οδού Αν. Γαλδέμη στο Ν. Σερρών.

Ο ΔΗΜΑΡΧΟΣ ΣΕΡΡΩΝ

Ο Δήμαρχος Σερρών κατέθεσε στο υποκατάστημα του Ταμείου Παρακαταθηκών και Δανείων Σερρών το με αρ. 20920/21.2.90 γραμμάτιο σύστασης παρακαταθήκης το ποσό των 30.763 δρχ. υπερ των εικαζομένων δικαιούχων: 1) Αικατερίνης συζ. Κυριάκου Αγγειοπλάστου, 2) Ολυμπίας Αγγειοπλάστου - Φωτιάδου και 3) Γεωργίου Αγγειοπλάστη του Κυριάκου ως Γ' δόση αποζημιώσεως υπολοίπου εκ του συνολικού ποσού 11.459.500 δρχ. λόγω ρυμοτομίας ιδιοκτησίας των προς διάνοιξη της οδού Αν. Γαλδέμη βάσει της 16/82 πράξης τακτοποιήσεως που κυρώθηκε με την Τ.Π. 7396/82 αποφ. Νομάρχη Σερρών, την 680/88, 1107/88 και 1205/89 αποφ. Δήμου Σερρών, που εγκρίθηκαν με τις ΕΣ/16707/88, ΕΣ/28571/88 και ΕΣ/27396/89 πράξεις της Νομαρχίας Σερρών και της 93/86 αποφ. Μονομελούς Πρωτοδικείου Σερρών περί καθορισμού τιμής μονάδος αποζημιώσεως. Ήτοι: Δια το 1/2 του τμήματος 10, 11, 17, 10 εμβαδού 36Μ^2:2=18Μ,^{2}, 2) Δια το τμήμα 29, 30, 31, 32, 33, 34, 35, 36, 37, 29 εμβαδού 934Μ^2 - 253,5Μ^2 = 680,5 Μ^2, 3) Δια το τμήμα 33, 34, 46, 47, 34, 33 εμβαδού 153Μ^2 και δια το τμήμα 34, 47, 48, 49, 34 εμβαδού 30Μ^2 και συνολικά εκτάσεως 18Μ^2 + 680,5Μ^2 + 153Μ^2 + 30Μ^2 = 881,5Μ^2 × 13.000 = 11.459.500 δρχ. Αρ. δήλωσης Φ.Μ.Α. 521/21.2.89 ΔΟΥ Α' Σερρών χαρ. 20 δρχ.

Σέρρες, 23 Μαρτίου 1990

Ο Δήμαρχος
ΑΝΔΡΕΑΣ ΑΝΔΡΕΟΥ

Αριθ. 8289 (16)

Ειδοποίηση παρακαταθέσεως αποζημιώσεως ποσού 15.538.040 δρχ. για τα ρυμοτομούμενα - προσκυρούμενα εδαφικά τμήματα και τα επ' αυτών δένδρα κ.λ.π. της υπ' αριθ. 6/87 πράξης αναλογισμού του Τμήματος Πολεοδομίας της Νομαρχίας Αχαΐας.

Ο ΔΗΜΑΡΧΟΣ ΠΑΤΡΕΩΝ

Με το υπ' αριθ. 035817/6.3.1990 γραμμάτιο σύστασης παρακαταθήκης του Ταμείου Παρακαταθηκών και Δανείων Υποκ/τος Πατρών ο Δήμος Πατρέων παρακατέθεσε ποσό 15.538.040 δρχ. σαν αποζημίωση των ρυμ/νων και προσκυρούμενων εδαφικών τμημάτων και των επικειμένων τούς δένδρων, περιφράξεων κ.λ.π. της υπ' αριθ. 6/87 πράξης αναλογισμού του Τμήματος Πολεοδομίας της Νομαρχίας Αχαΐας και υπέρ των εικαζομένων δικαιούχων των εδαφικών τμημάτων δένδρων κ.λ.π. της πράξης αυτής προς διάνοιξης της ανώνυμης δημοτικής οδού της περιοχής Αρόης Πατρών στην θέση Ρέμα Αρόης ή Λαγκαδιά που προβλέπεται από το εγκεκριμένο σχέδιο της πόλης των Πατρών για τα εδαφικά τμήματα των οικοδομικών τετραγώνων 392, 731, 740, 741, 782, 783, 784, 766, 767, 795, 798, 799, 800, 801, 802 τα οποία αναφέρονται στην 6/87 πράξη αναλογισμού και απεικονίζονται στο τοπογραφικό διάγραμμα που την συνοδεύει.

Η προσωρινή τιμή μονάδος αποζημιώσεως των απαλ/νων και προσκυρουμένων εδαφικών τμημάτων και των επικειμένων των καθορίστηκε με τις υπ' αριθ. 654/1989 και 859/1989 αποφάσεις Ειδικής διαδικασίας του Μονομελούς Πρωτοδικείου Πατρών.

Για τα εδαφικά αυτά τμήματα συνετάγησαν οι υπ' αριθ. 172, 173, 174, 175, 176, 177, 178, 179, 180, 181, 182, 183 και 351/1990 δηλώσεις Φόρου Μεταβίβασης Ακινήτων της Γ' Οικονομικής Εφορίας Πατρών.

Πάτρα, 6 Μαρτίου 1990

Ο Δημαρχών
ΕΥΣΤ. ΑΘΑΝΑΣΟΠΟΥΛΟΣ - ΣΕΡΕΤΗΣ

Αριθ. 8320 (17)

Ανακοίνωση ειδοποίησης παρακατάθεσης αποζημιώσεως λόγω ρυμοτομίας στην πόλη Σερρών.

Γνωστοποιείται σε κάθε ενδιαφερόμενο ότι ο Ορθόδοξος Αρμενικός Ιερός Ναός Παναγίας που εδρεύει στη Θεσ/νίκη οδός Διαλέτη 4, σύμφωνα με την 18/1980 πράξη, τακτοποίησης τ204 και 205 Ο.Π. σχεδίου πόλεως Σερρών, του Πολεοδομικού Γραφείου Σερρών που κυρώθηκε με την 4460/1980 απόφαση του Νομάρχη Σερρών και την 33248/81 του Υπουργείου Χ.Ο.Π. και βάση της 94/1986 απόφασης του Μονομελούς Πρωτοδικείου Σερρών κατάθεσε στο Ταμείο Παρακαταθηκών και Δανείων Α' Σερρών με το 20880/13.2.1990 γραμμάτιο συστάσεως παρακαταθήκης, που κατατέθηκε στο συμ/φο Σερρών Δημήτριο Παπαδόπουλο με την 30776/96 πράξη του, το ποσό 1.164.800 δραχμών υπέρ της εικαζόμενης ιδιοκτήτριας του ρυμοτομουμένου τμήματος οικοπέδου της με αριθμούς, κατά το σχετικό τοπογραφικό διάγραμμα, 108, 111, 123, 122, 121, 120, 119, 124, 125, 108 Δέσποινας Χατζηαθανασίου, κατοίκου Σερρών, εμβαδού 83,20 τ.μ. προς 14.000 δραχμές που θα αποδοθεί βάσει αποφάσεως αναγνωρίσεως δικαιούχων.

Σέρρες, 14 Φεβρουαρίου 1990

Ο Πληρεξούσιος Δικηγόρος
ΑΛΕΞ. Δ. ΑΛΕΞΑΝΔΡΙΔΗΣ

ΔΙΟΡΘΩΣΕΙΣ ΣΦΑΛΜΑΤΩΝ

(18)

Στην με αριθ. Πρωτ. 349/Φ.424/18.7.89 απόφαση του Ν. Έβρου που δημοσιεύθηκε στην Εφημερίδα της Κυβερνήσεως με αριθ. 541/τ.Δ'/1.9.89 ΦΕΚ και αφορά την Αναγκαστική απαλλοτρίωση Κτημάτων συνολικής έκτασης 3654,70 μ2 στην περιοχή της Γέφυρας Μαΐστρου Ν. Έβρου για την κατασκευή νέας Γέφυρας και των Προσβάσεών της προστίθενται και διορθώνονται τα κάτωθι:

Α: 1. Τις διατάξεις του άρθρου 1 του Ν. 653/77 (ΦΕΚ 214/5.8.77 τ.Α') «Περί υποχρεώσεως των Παροδίων ιδιοκτητών για την διάνοιξη οδών κ.λ.π. όπως τροποποιήθηκε και συμπληρώθηκε με τους Ν. 960 (άρθρο 9 παρ. 4) Ν. 947/77 (άρθρο 62 παρ. 9 και 10) Ν. 1349/83 (άρθρο 14) και Ν. 1418/84 (άρθρο 25 σε συνδιασμό με την Α1/0/2/7/12.3.85 απόφαση Υπουργού ΠΕ.ΧΩ.Δ.Ε.

2. Τις διατάξεις του Π. Δ/τος 929/79 περί συντέλεσης του άρθρου 1 του Ν. 653/77.

3. Τις διατάξεις του Π. Δ/τος 69/88 «περί οργανισμού της Γεν. Γραμματείας Δημ. Έργων.

4. Το με αριθ. 717/14.4.89 σχετικό Κτηματολογικό διάγραμμα και πίνακα της 2ης ΔΕΚ Κομοτηνής.

Β. Η απαλλοτρίωση κηρύσσεται υπέρ του Δημοσίου με δαπάνη του Δημοσίου και των ωφελουμένων παροδίων υπό τις προϋποθέσεις του νόμου.

Η απόφαση αυτή να δημοσιευθεί στην Εφημερίδα της Κυβερνήσεως.

(Από την Νομαρχία Έβρου)

ΑΠΟ ΤΟ ΕΘΝΙΚΟ ΤΥΠΟΓΡΑΦΕΙΟ